


Hauptgebäude Hochschulstrasse 4, Situation

Auf den folgenden Seiten finden Sie Grundrisspläne mit Detailangaben.

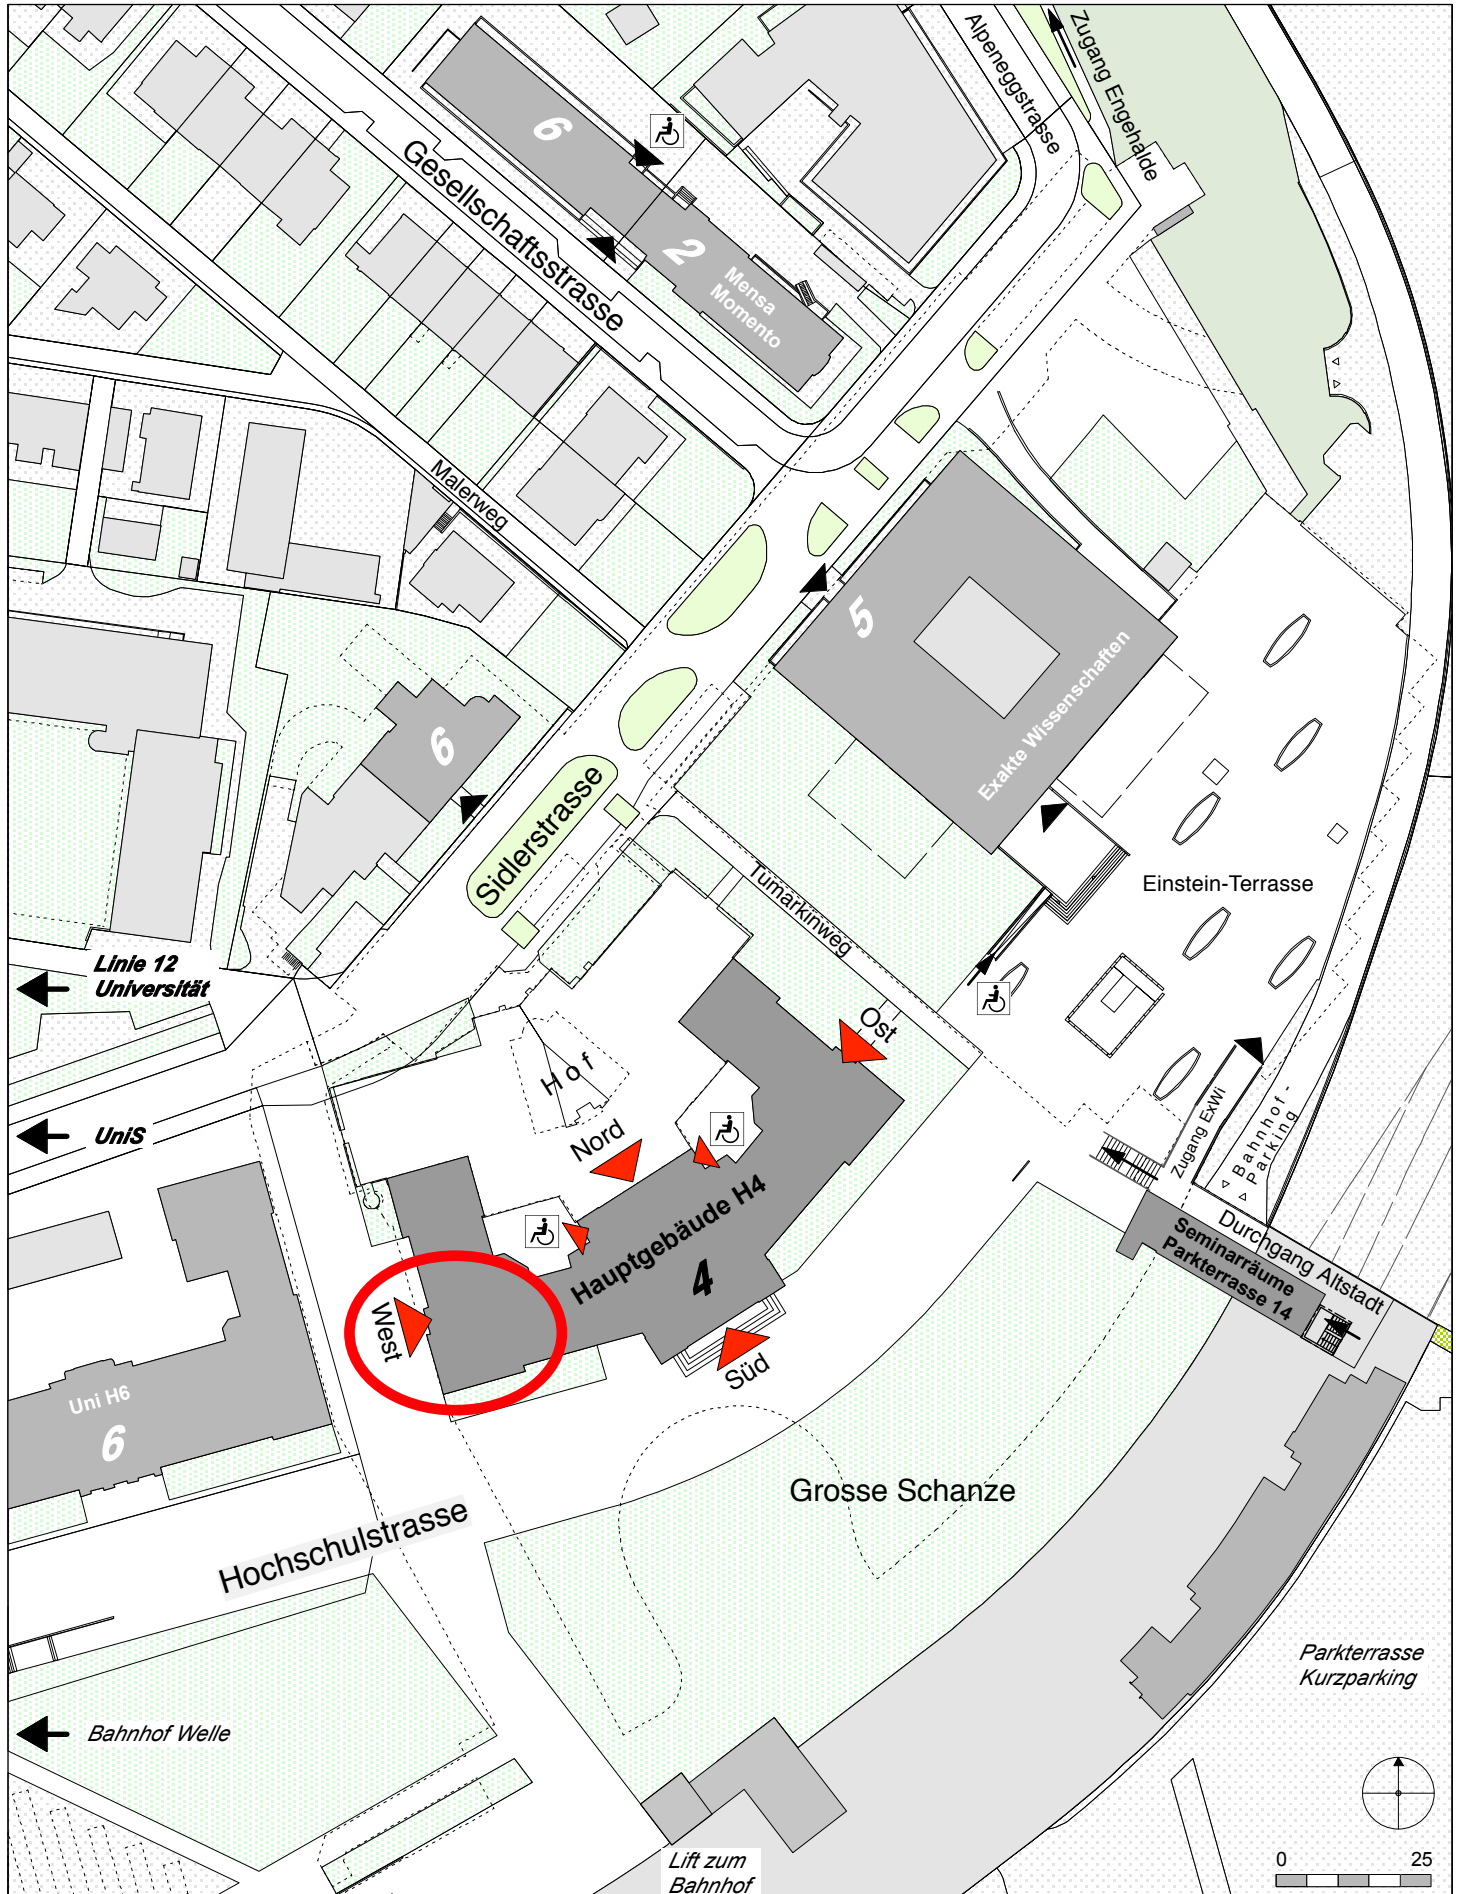

Hauptgebäude Hochschulstrasse 4

3. Obergeschoss

3rd Floor

331
Seminarraum
48 Plätze

350
Empore
72 Plätze

304
Seminarraum
48 Plätze

4. Obergeschoss

Foyer
3 x 4 Plätze

5. Obergeschoss

501 Kuppelraum
70 Plätze Tischbestuhlung
100 Plätze Konzertbestuhlung

